



PLANIMETRIA GESTIONE RIFIUTI

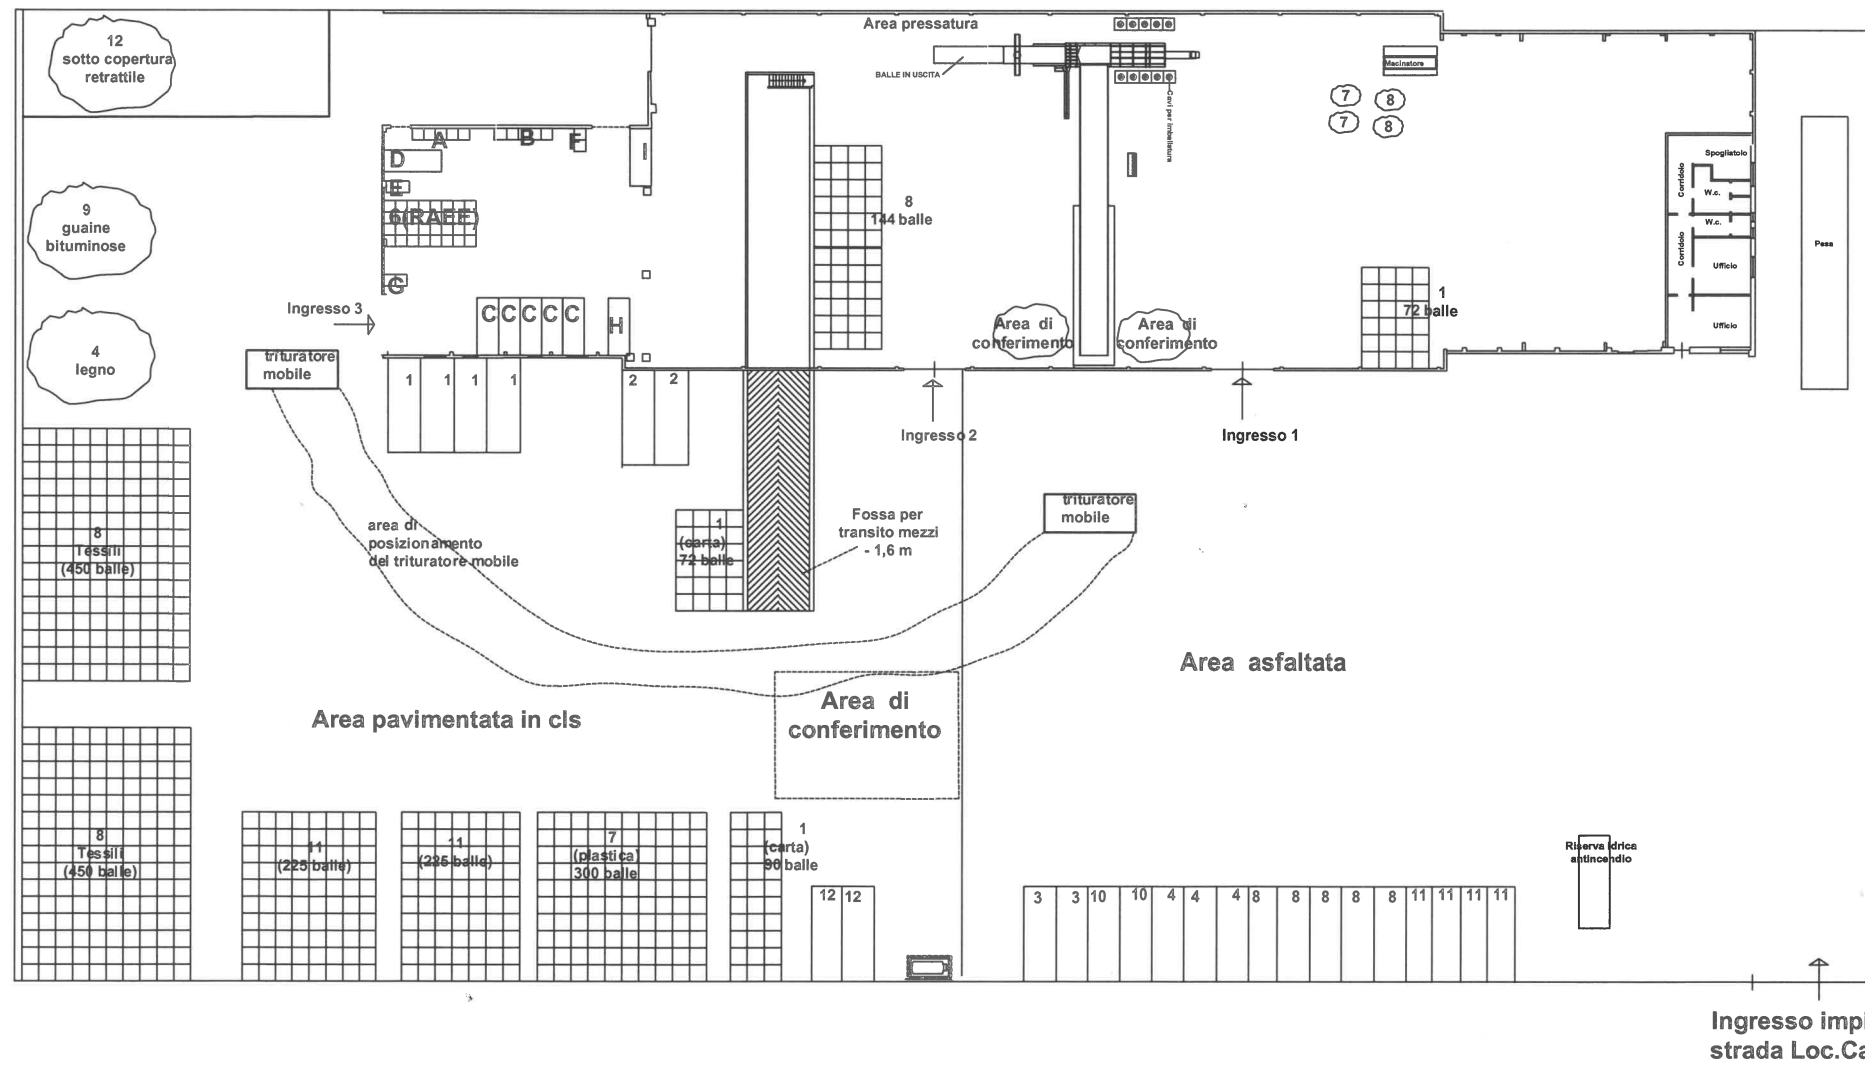

LEGENDA RIFIUTI NON PERICOLOSI		LEGENDA RIFIUTI PERICOLOSI				
1	Carta	7	Plastica e gomma	030307	070213	A Pitture, toner, fanghi, adesivi
				030308	070218	B Oli filtri e mat.assorbenti
				090107	120105	C Rifiuti da costruzione e demolizione
				090108	150102	D Rifiuti misti
				150101	160103	E Accumulatori esausti
				150105	160116	F Lampade e vetro
				150106	160119	G RAEE pericolosi
				170203	170203	H Legno
				191201	191204	I Ingombranti pericolosi
				200101	200139	
				201103		
				2	Vetro	9
150107	170103					
160120	170107					
170202	170302					
191205	170604					
200102	170802					
040108	170904					
040109	190801					
040209	190805					
040221	190814					
040222	200202					
150109	170802					
8	Tessili	4	Legno	150203	030101	
				191208	030105	
				200110	030301	
				200111	150103	
				170401	170201	
				170402	191207	
				170403	020203	
				170404	020304	
				170405	200106	
				170406	200201	
				170407	160214	
				020110	160216	
3	Metalli	6	RAEE	120101	160604	
				120102	160605	
				120103	200134	
				120104	160214	
				120113	080318	
				120117	160505	
				150104	191210	
				160117	191212	
				160118	200140	
				170411	200141	
				191001	200199	
				191002	200302	
191202	200303					
191203	200304					
200306	200306					
200399	200399					
12	Ingombranti	200307	161002			

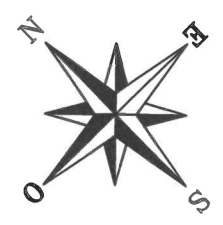

Il committente: Ecosistem Srl, Area industriale zona F1 Snc, Nusco (AV)
 Impianto di Località Case Sparse 64, 14034 Castello di Annone (AT)

Oggetto
 Planimetria generale impianto gestione rifiuti per Istanza di Verifica di assoggettabilità a Valutazione di impatto Ambientale

Data 16/07/2021 | Scala 1:200 | Tavola UNICA

Il committente Ecosistem Srl | Il tecnico Ing. FASCIOTTI Domenico

A TERMINI DI LEGGE CI RISERVIAMO LA PROPRIETÀ DI QUESTO DISEGNO CON DIVIETO DI RIPRODURLO O RENDERSILO NOTO A TERZI SENZA NOSTRA AUTORIZZAZIONE