


REGIONE PIEMONTE - Provincia di Asti

COMUNE DI BUTTIGLIERA D'ASTI

SOCIETA' AGRICOLA COOPERATIVA BIOBECH ENERGY


PROGETTO NUOVO IMPIANTO DI DIGESTIONE ANAEROBICA E
PRODUZIONE DI ENERGIA DA BIOGAS DI POTENZA
ELETTRICA PARI A 100 kW

titolo elaborato: <div>PLANIMETRIA SU BASE CATASTALE DELLE AREE</div>		numero elaborato: <div>5-E</div>					
progettista : <div> <div>STUDIO TECNICO AGRARIO Pinerolo</div> <div>  <p>STA engineering S.r.l. Via del Gibuti, 1 - Zona Industriale Porporata 10064 Pinerolo (TO) Tel. 0121/3559140 - Fax 0121/3559103 e-mail info@staengineering.it - www.staengineering.it</p> </div> </div>		richiedente: <div></div>					
1	15/07/2021	PRIMA EMISSIONE	N. Cognome	N. Cognome	N. Cognome	N. Cognome	F_16986_allacciamento_3_00.dwg
REV.	DATA	MOTIVO	REDATTO	VERIFICATO (Resp. Pratica)	APPROVATO (Resp. Gruppo)	DIRETTORE TECNICO	FILE

INQUADRAMENTO SU FOTO AEREA scala 1:2000



PLANIMETRIA CATASTALE - scala 1:500

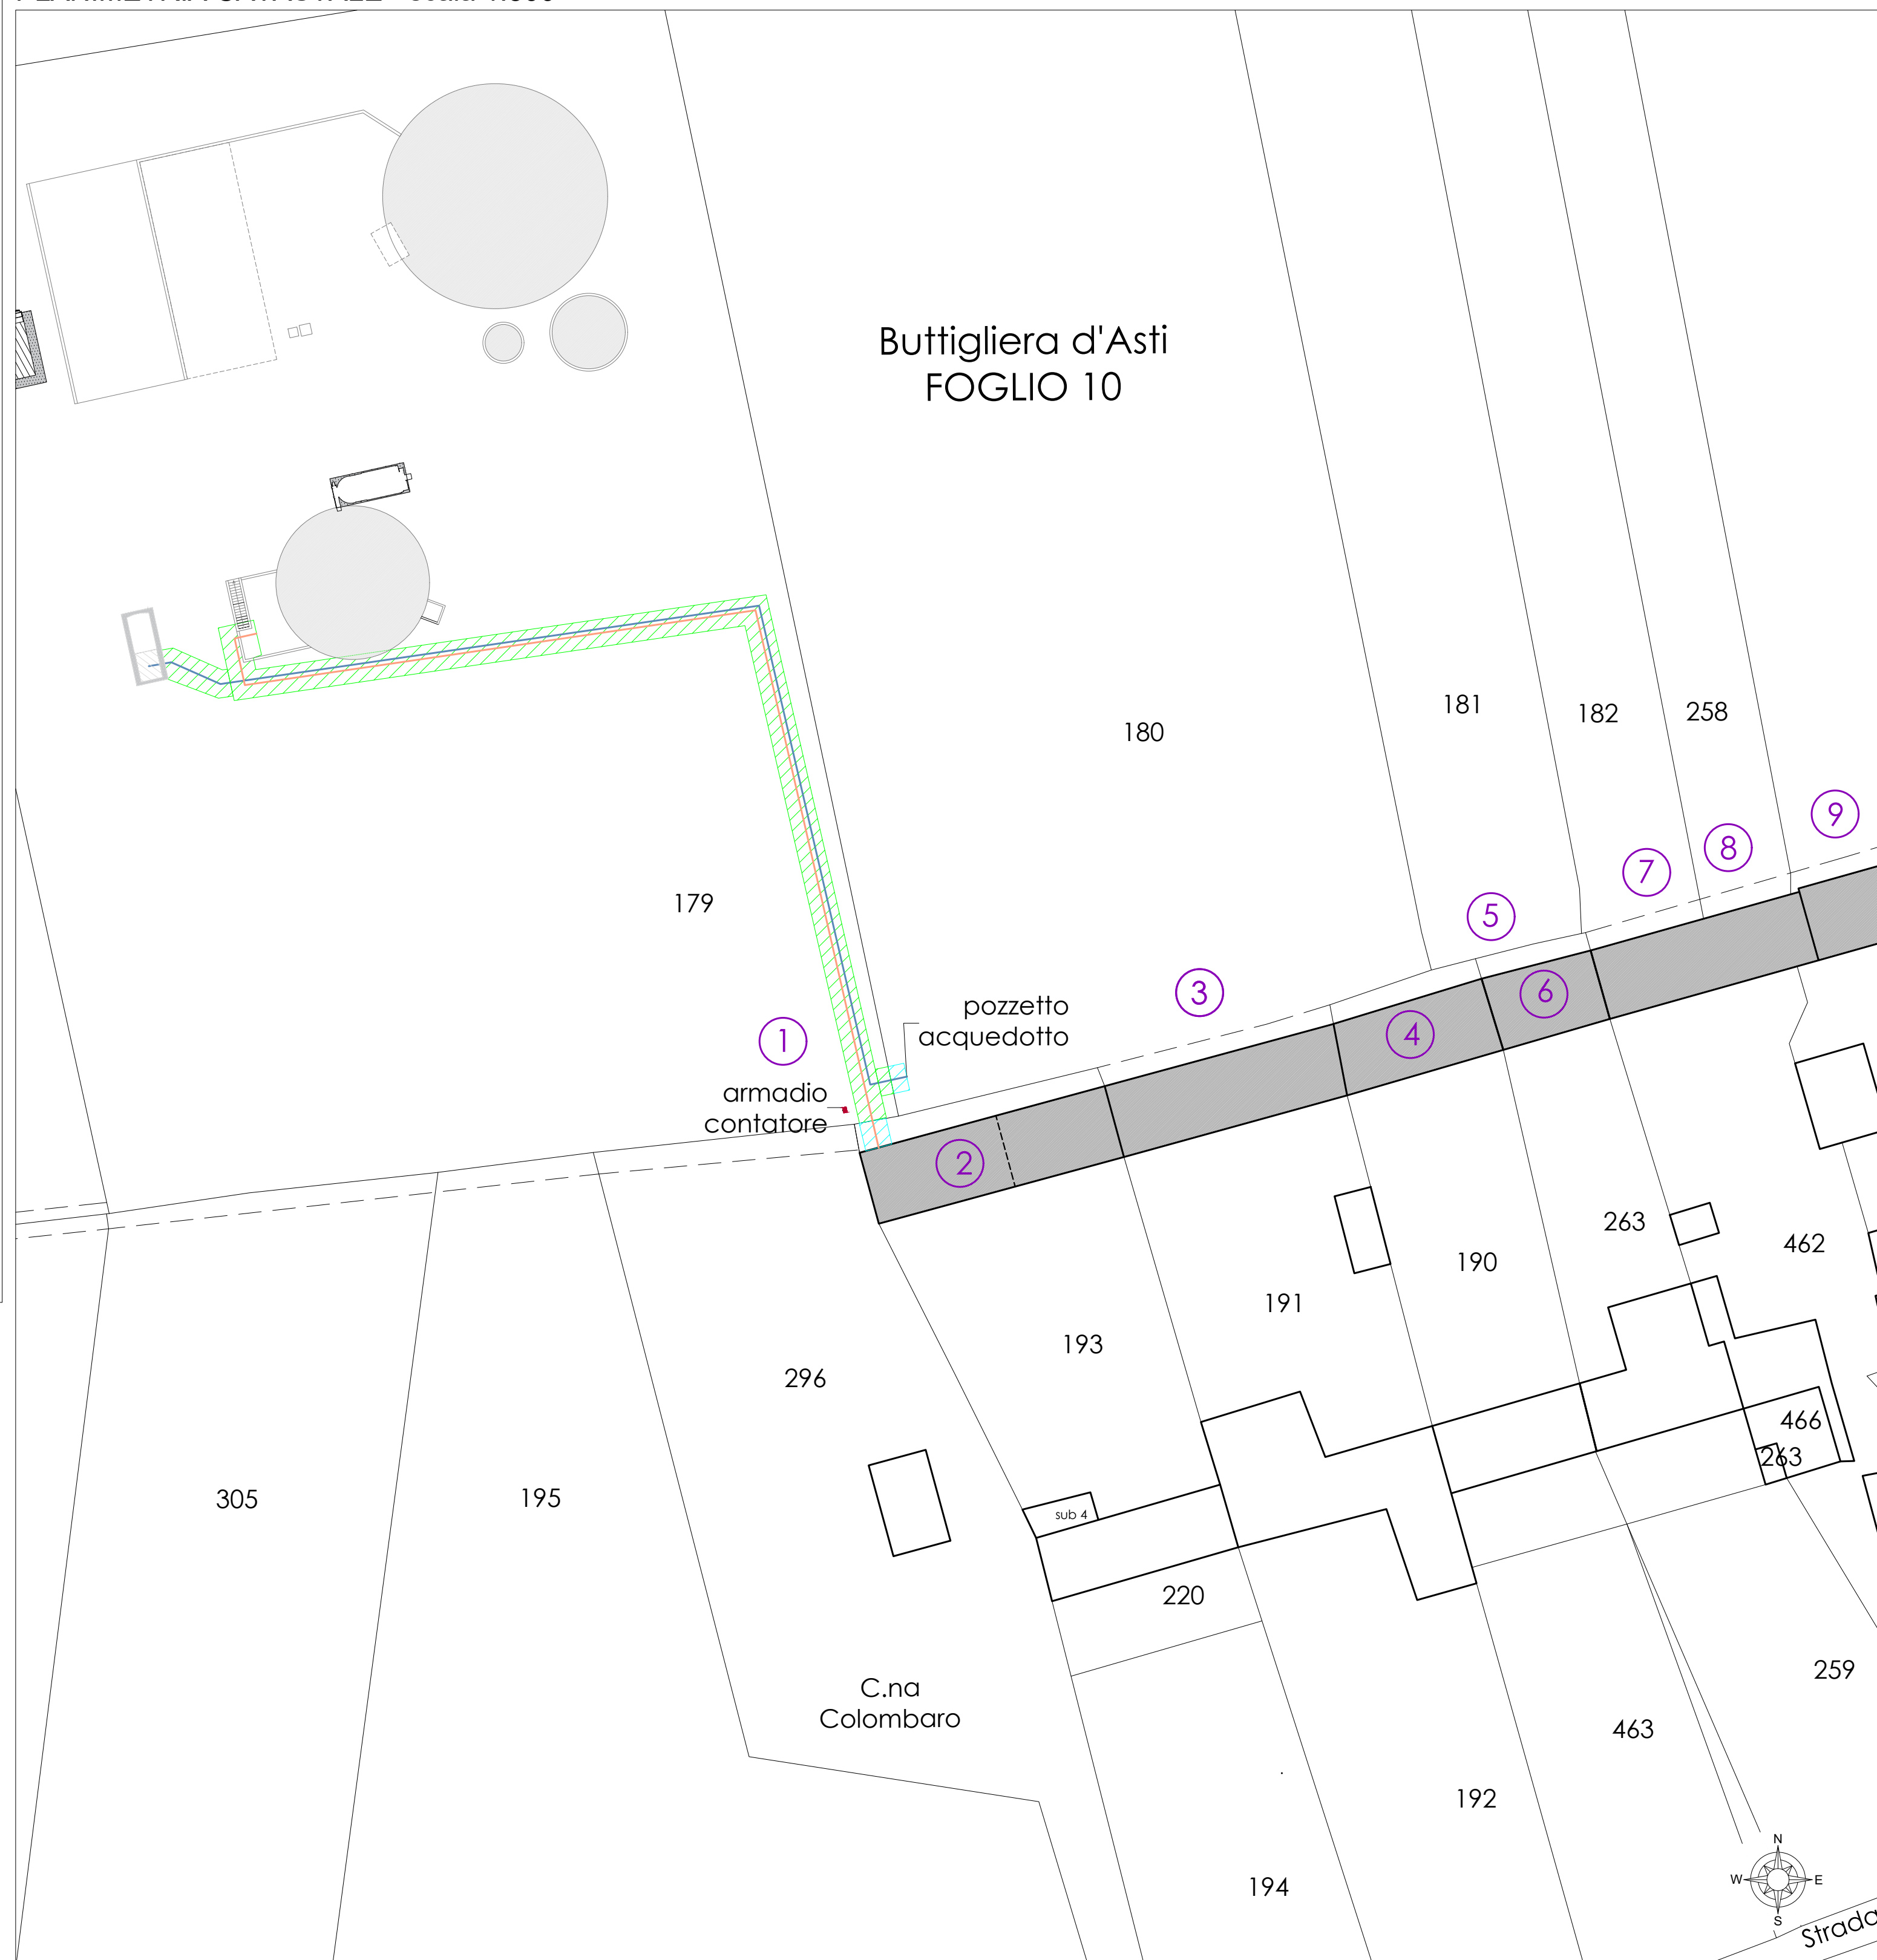

Legenda:

— — — Tracciato tubazione teleriscaldamento

—— Tracciato tubazione di acquedotto

 Area oggetto di servitù di acquedotto a favore della Società Agricola Cooperativa Biobech Energy

55 Numero progressivo piano particellare

 Aree in disponibilità alla Società Agricola Cooperativa Biobech Energy