



REGIONE PIEMONTE - Provincia di Asti


COMUNE DI BUTTIGLIERA D'ASTI

SOCIETA' AGRICOLA COOPERATIVA BIOBECH ENERGY

PROGETTO NUOVO IMPIANTO DI DIGESTIONE ANAEROBICA E PRODUZIONE DI ENERGIA DA BIOGAS DI POTENZA ELETTRICA PARI A 100 kW

titolo elaborato:		numero elaborato:	
PLANIMETRIA SU BASE CATASTALE DELLE AREE		5-D	
progettista:		richiedente:	
STUDIO TECNICO AGRARIO Pinerolo  STA engineering S.r.l. Via del Gibuti, 1 - Zona Industriale Porporata 10064 Pinerolo (TO) Tel. 0121/5259140 - Fax 0121/5259103 e-mail info@staengineering.it - www.staengineering.it			
REV.	DATA	MODIFICAZIONE	FILE
1	31/07/2021	PRIMA EMISSIONE	F:\16986_attacco_3_00.dwg

PLANIMETRIA CATASTALE - scala 1:500

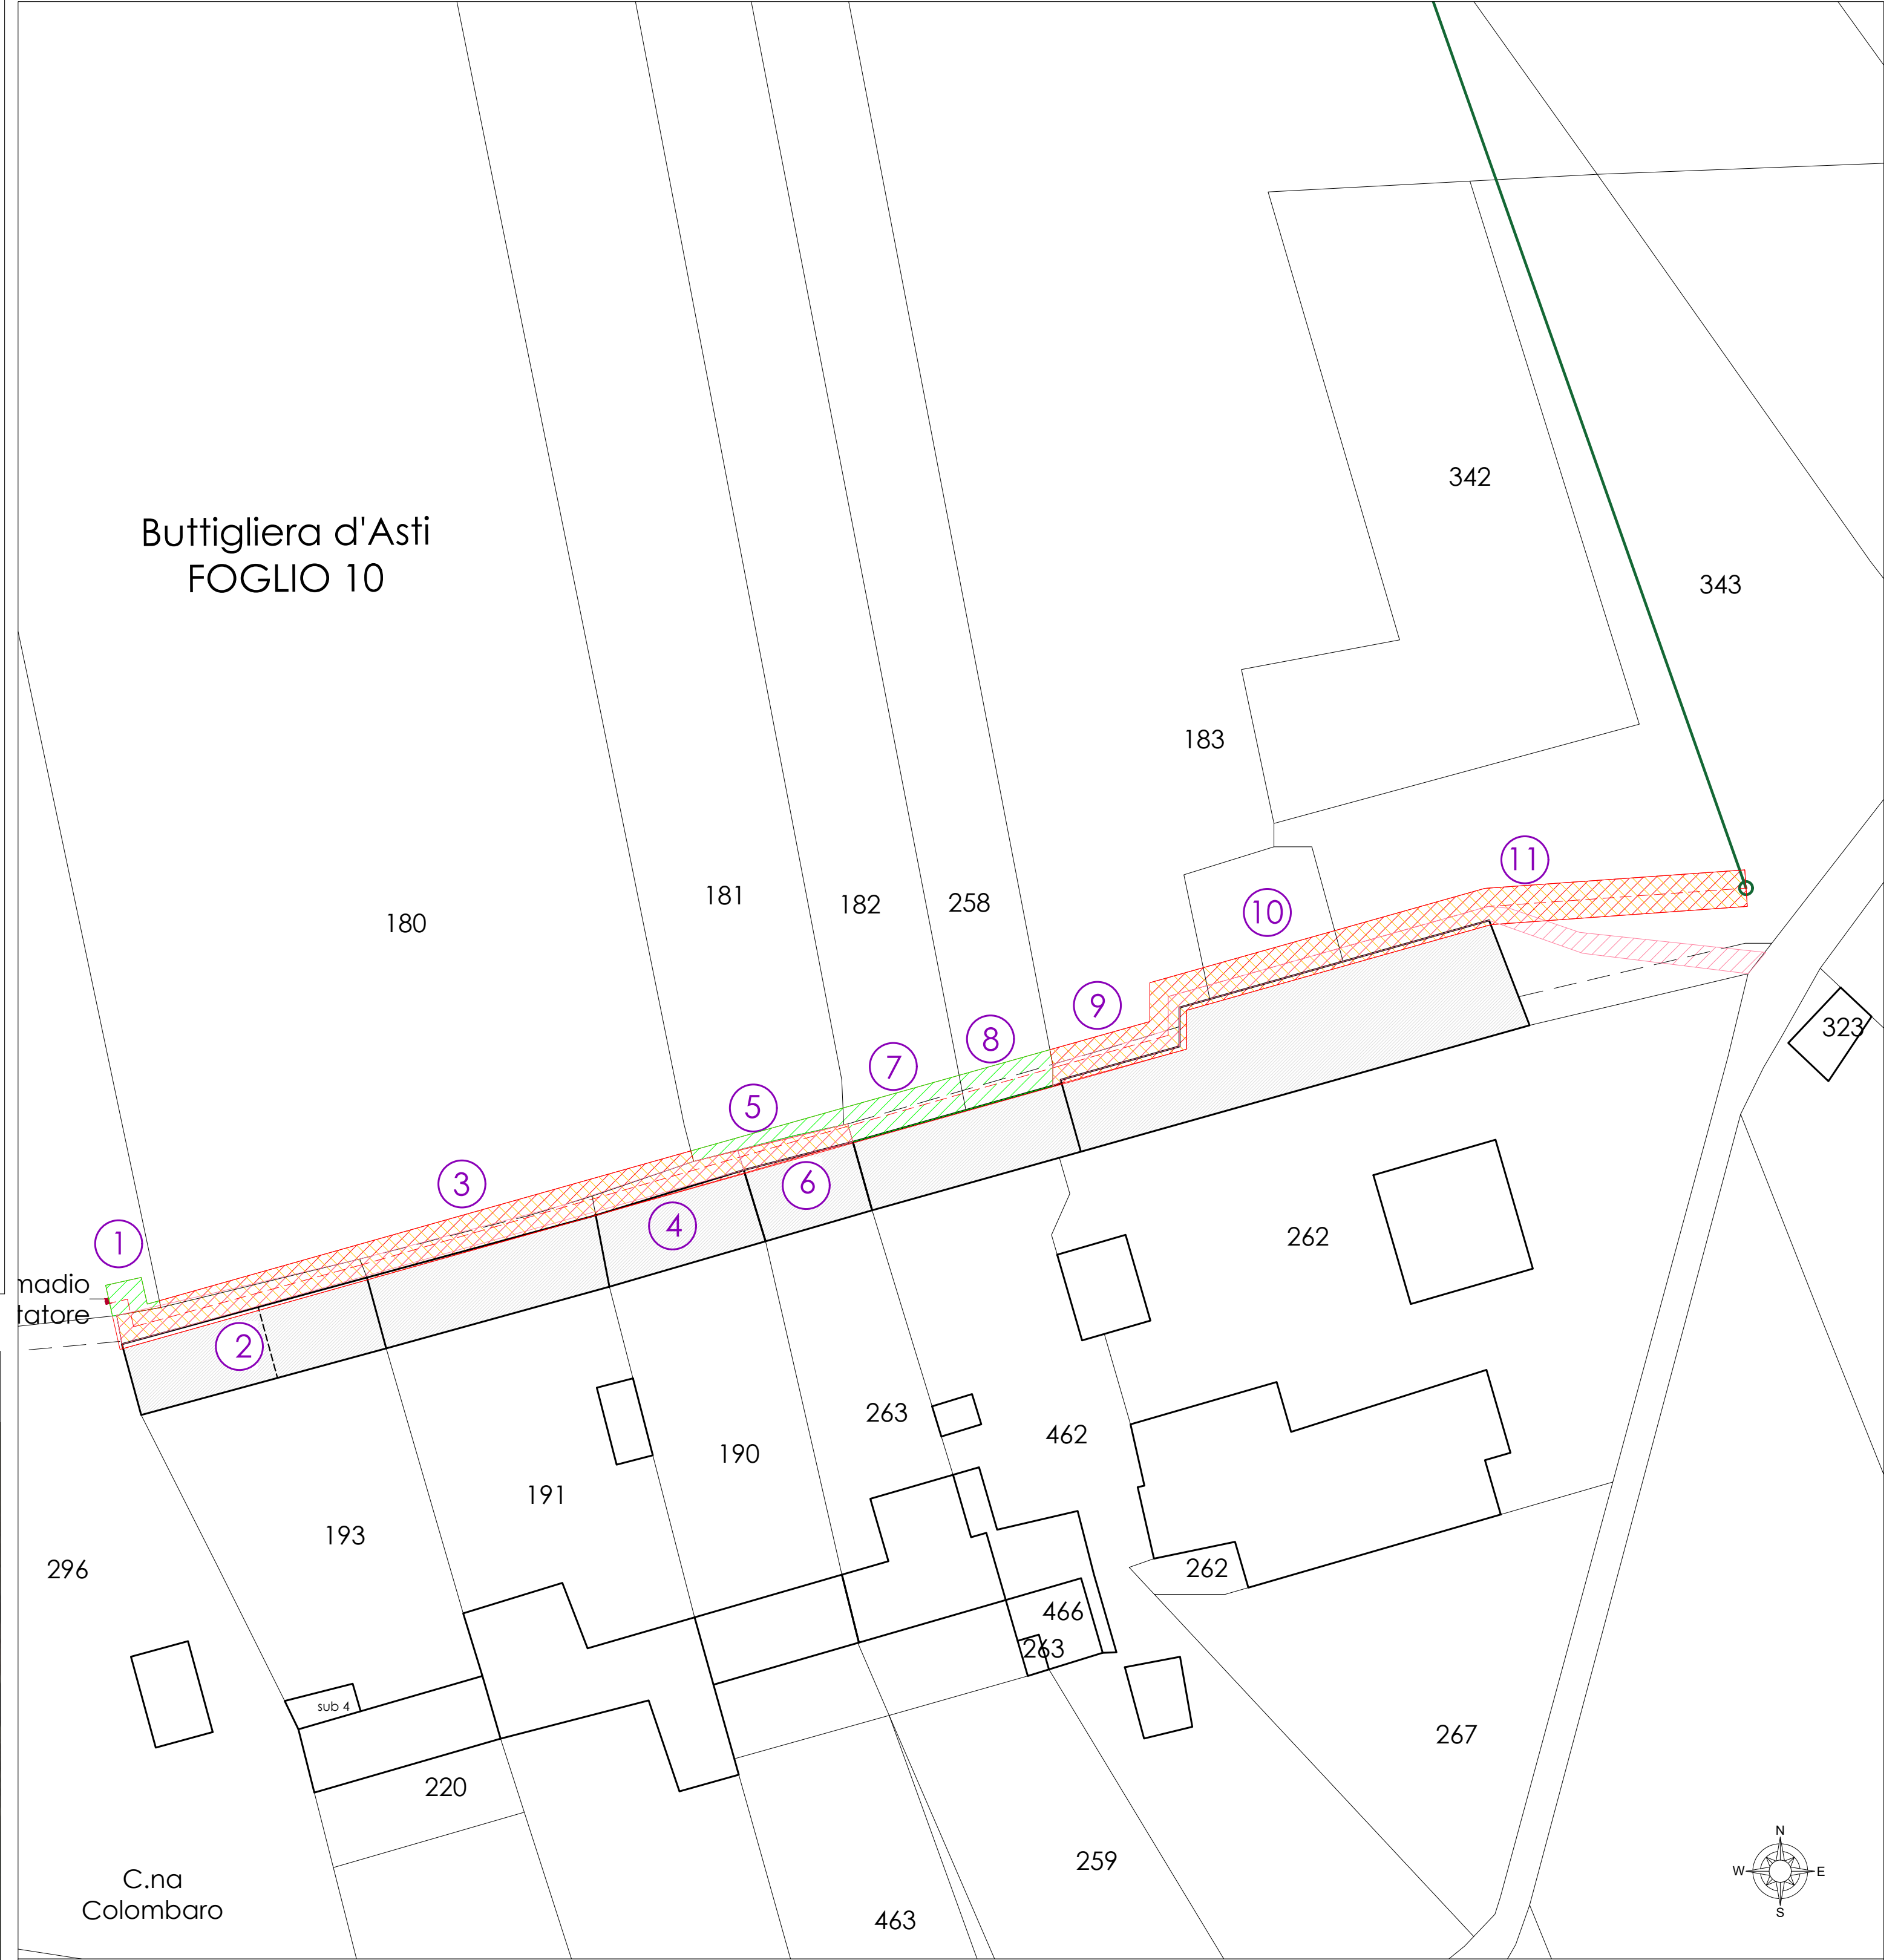

INQUADRAMENTO SU FOTO AEREA scala 1:2000



- Legenda:
- Tracciato nuovo elettrodotto dalla centrale al punto di connessione
  - Fascia di servizi di elettrodotto a favore di e-distribuzione (larghezza 2 m dall'asse dell'elettrodotto, 4 m complessivi)
  - Area oggetto di occupazione temporanea di cantiere a favore di e-distribuzione (coincidente con la fascia di servizi di elettrodotto)
  - Area oggetto di servizi di passaggio a favore di e-distribuzione
  - Numero progressivo piano particellare
  - Aree in disponibilità alla Società Agricola Cooperativa Biobech Energy
  - elettrodotto aereo esistente