


MAG MP X GRU SEMDOVENTE

MAGAZZINO TUBI

MAGAZZINO MATERIE PRIME CON GRU A CAVALLETTO

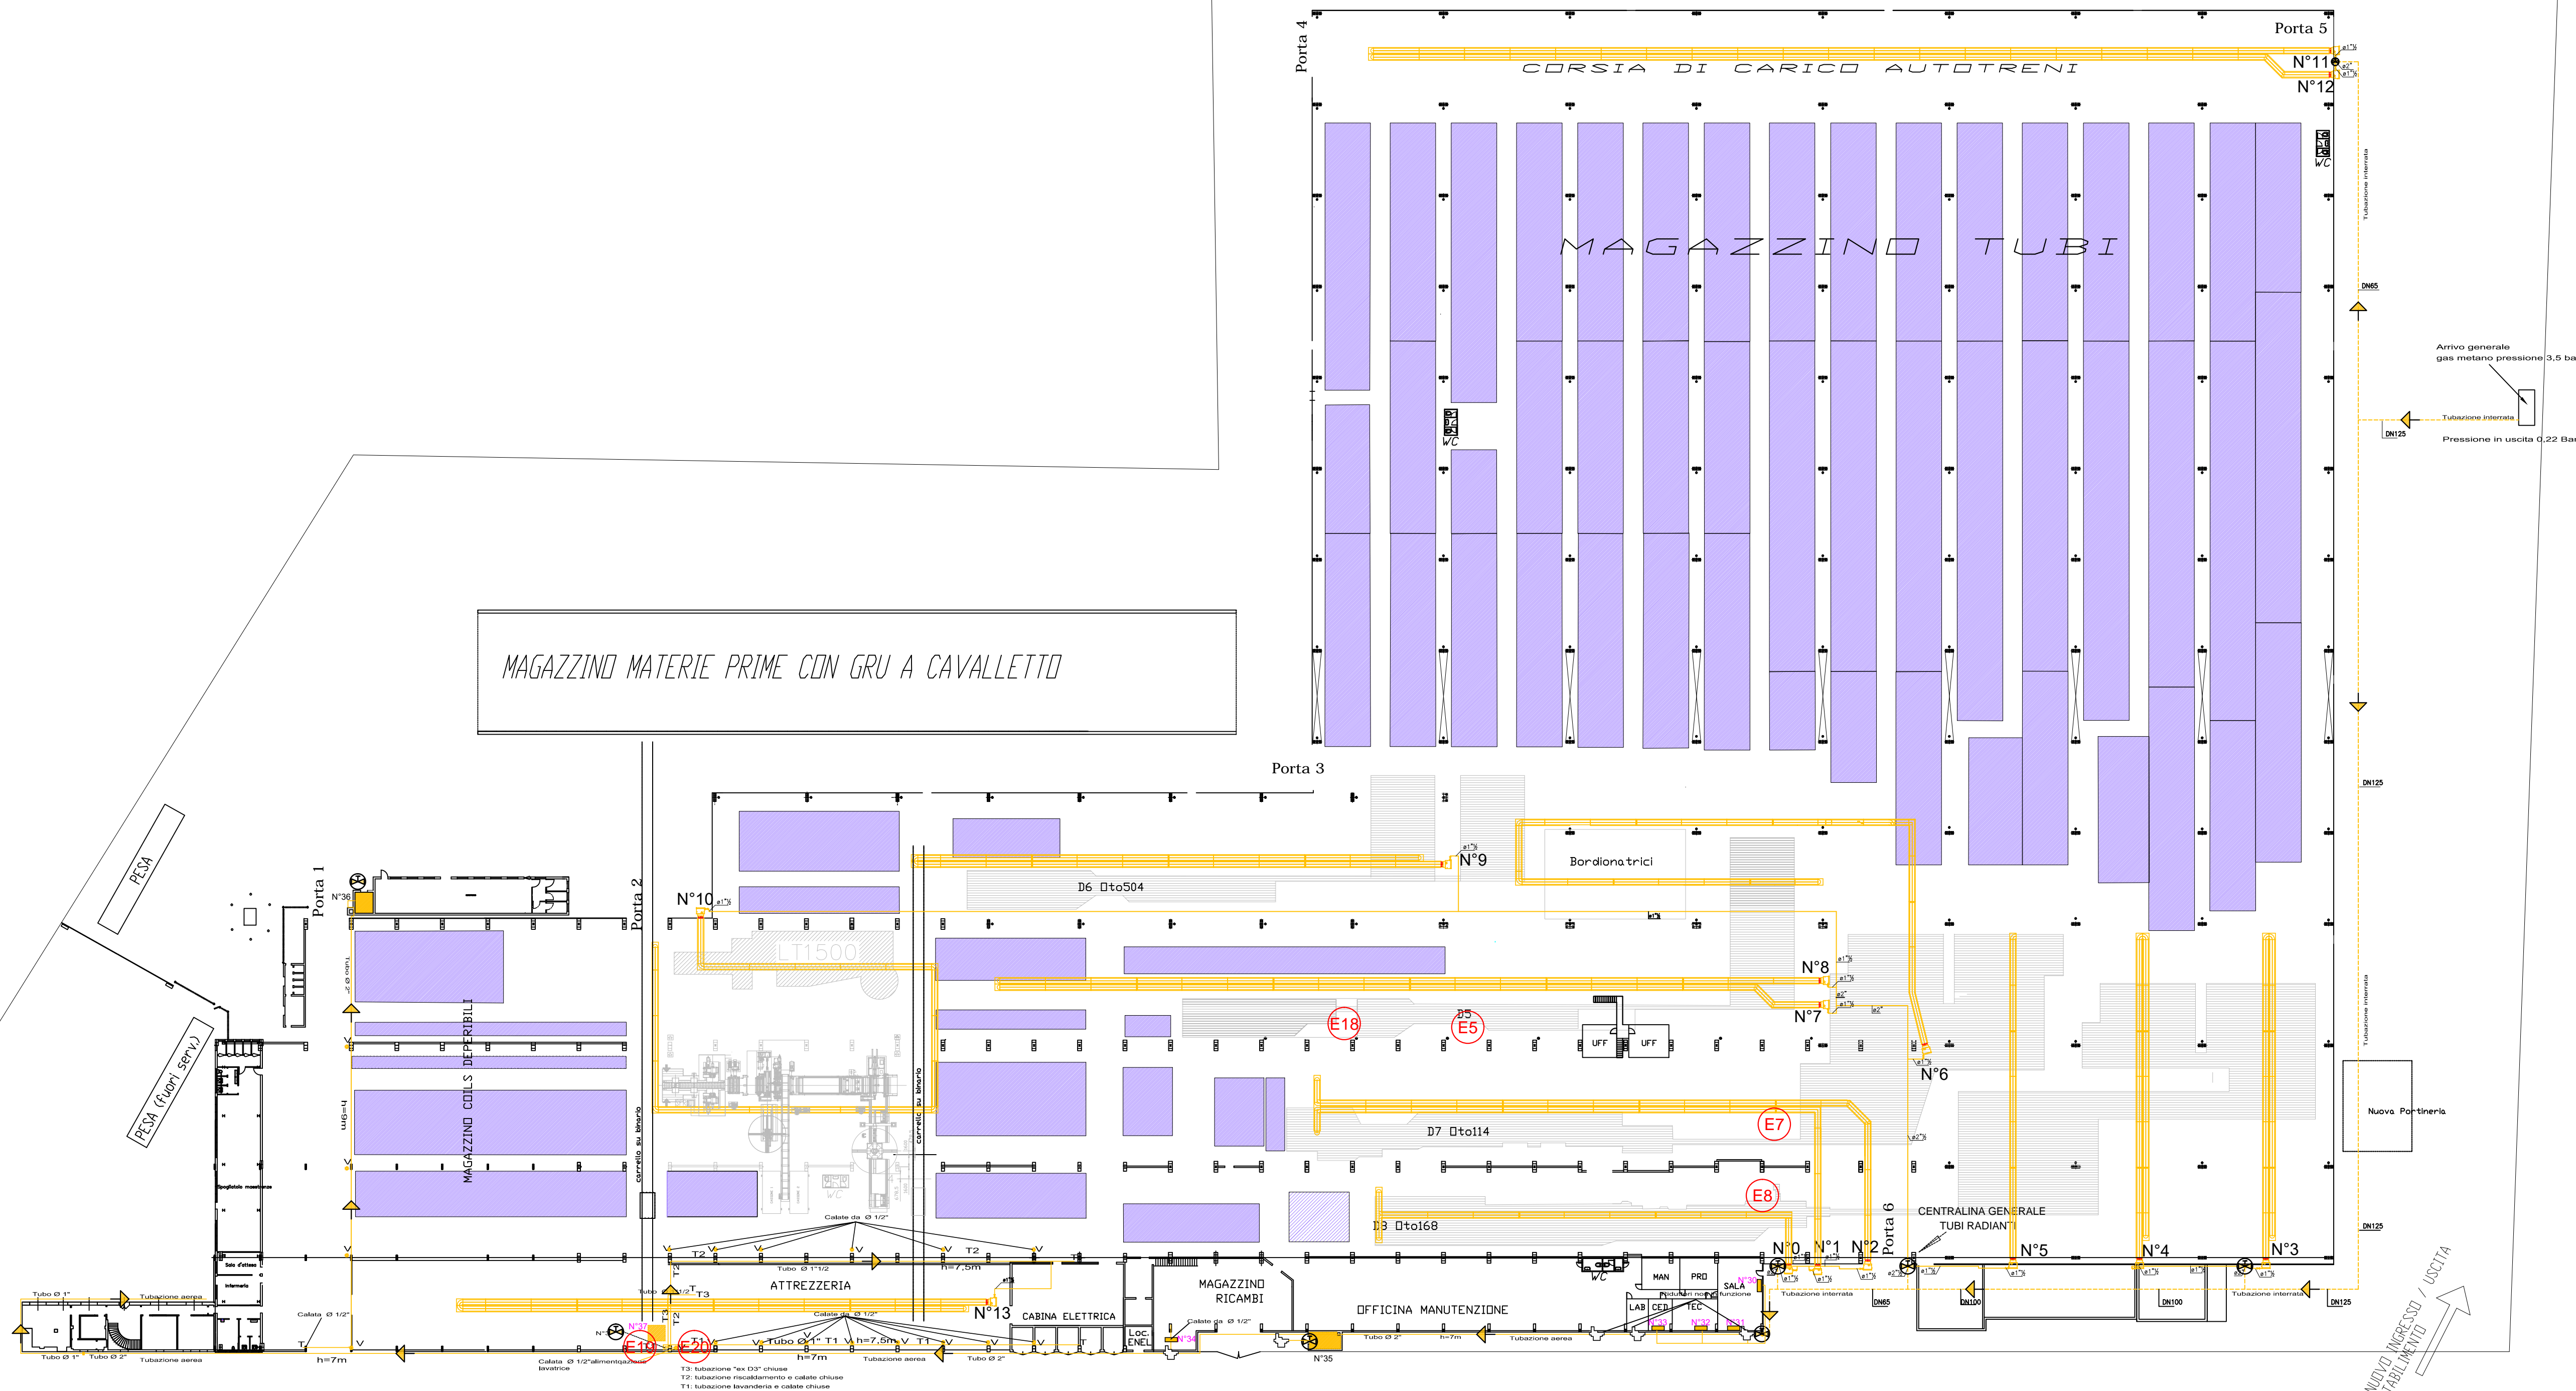

Punto di emissione	Provenienza	Portata [m³/ha 0°C e 0,101 MPa]
E005	Profilatrice D5	21800
E007	Profilatrice D7 OTO 114	21800
E008	Profilatrice D8 OTO 168	21800
E018	Profilatrice D6 OTO 504	21800
E019	Lavatrice Industriale	1500
E020	Buciatore Lavatrice (56 kW)	Emissione non soggetta ad autocontrolli

LEGENDA	
1	TUBAZIONE RETE GAS METANO AEREA
2	TUBAZIONE RETE GAS METANO INTERRATA
3	CALATA CON VALVOLA METANO
4	IMPIANTO DI RIDUZIONE
5	VALVOLA INTERCETTAZIONE GAS METANO
6	UTENZE ALIMENTATE A METANO (per le caratteristiche fare riferimento alla tabella sotto riportata)
7	TUBAZIONE CHIUSA
8	DIREZIONE FLUSSO GAS METANO



OGGETTO DELLA TAVOLA:
Ubicazione Punti di Emissione

TITOLO DEL DISEGNO:
Autorizzazione Unica Ambientale - A.U.A.

Il Committente:
MARCEGAGLIA Carbon Steel
Stabilimento Dusino San Michele

CODICE DISEGNO: ---
IL TECNICO ABILITATO

TAVOLA N°: unica
SCALA: 1:500
DATA: 11/12/2018
REV.: 00

E' vietata la riproduzione o la divulgazione a terzi del presente elaborato senza autorizzazione della società progettista

SCALA 1:500