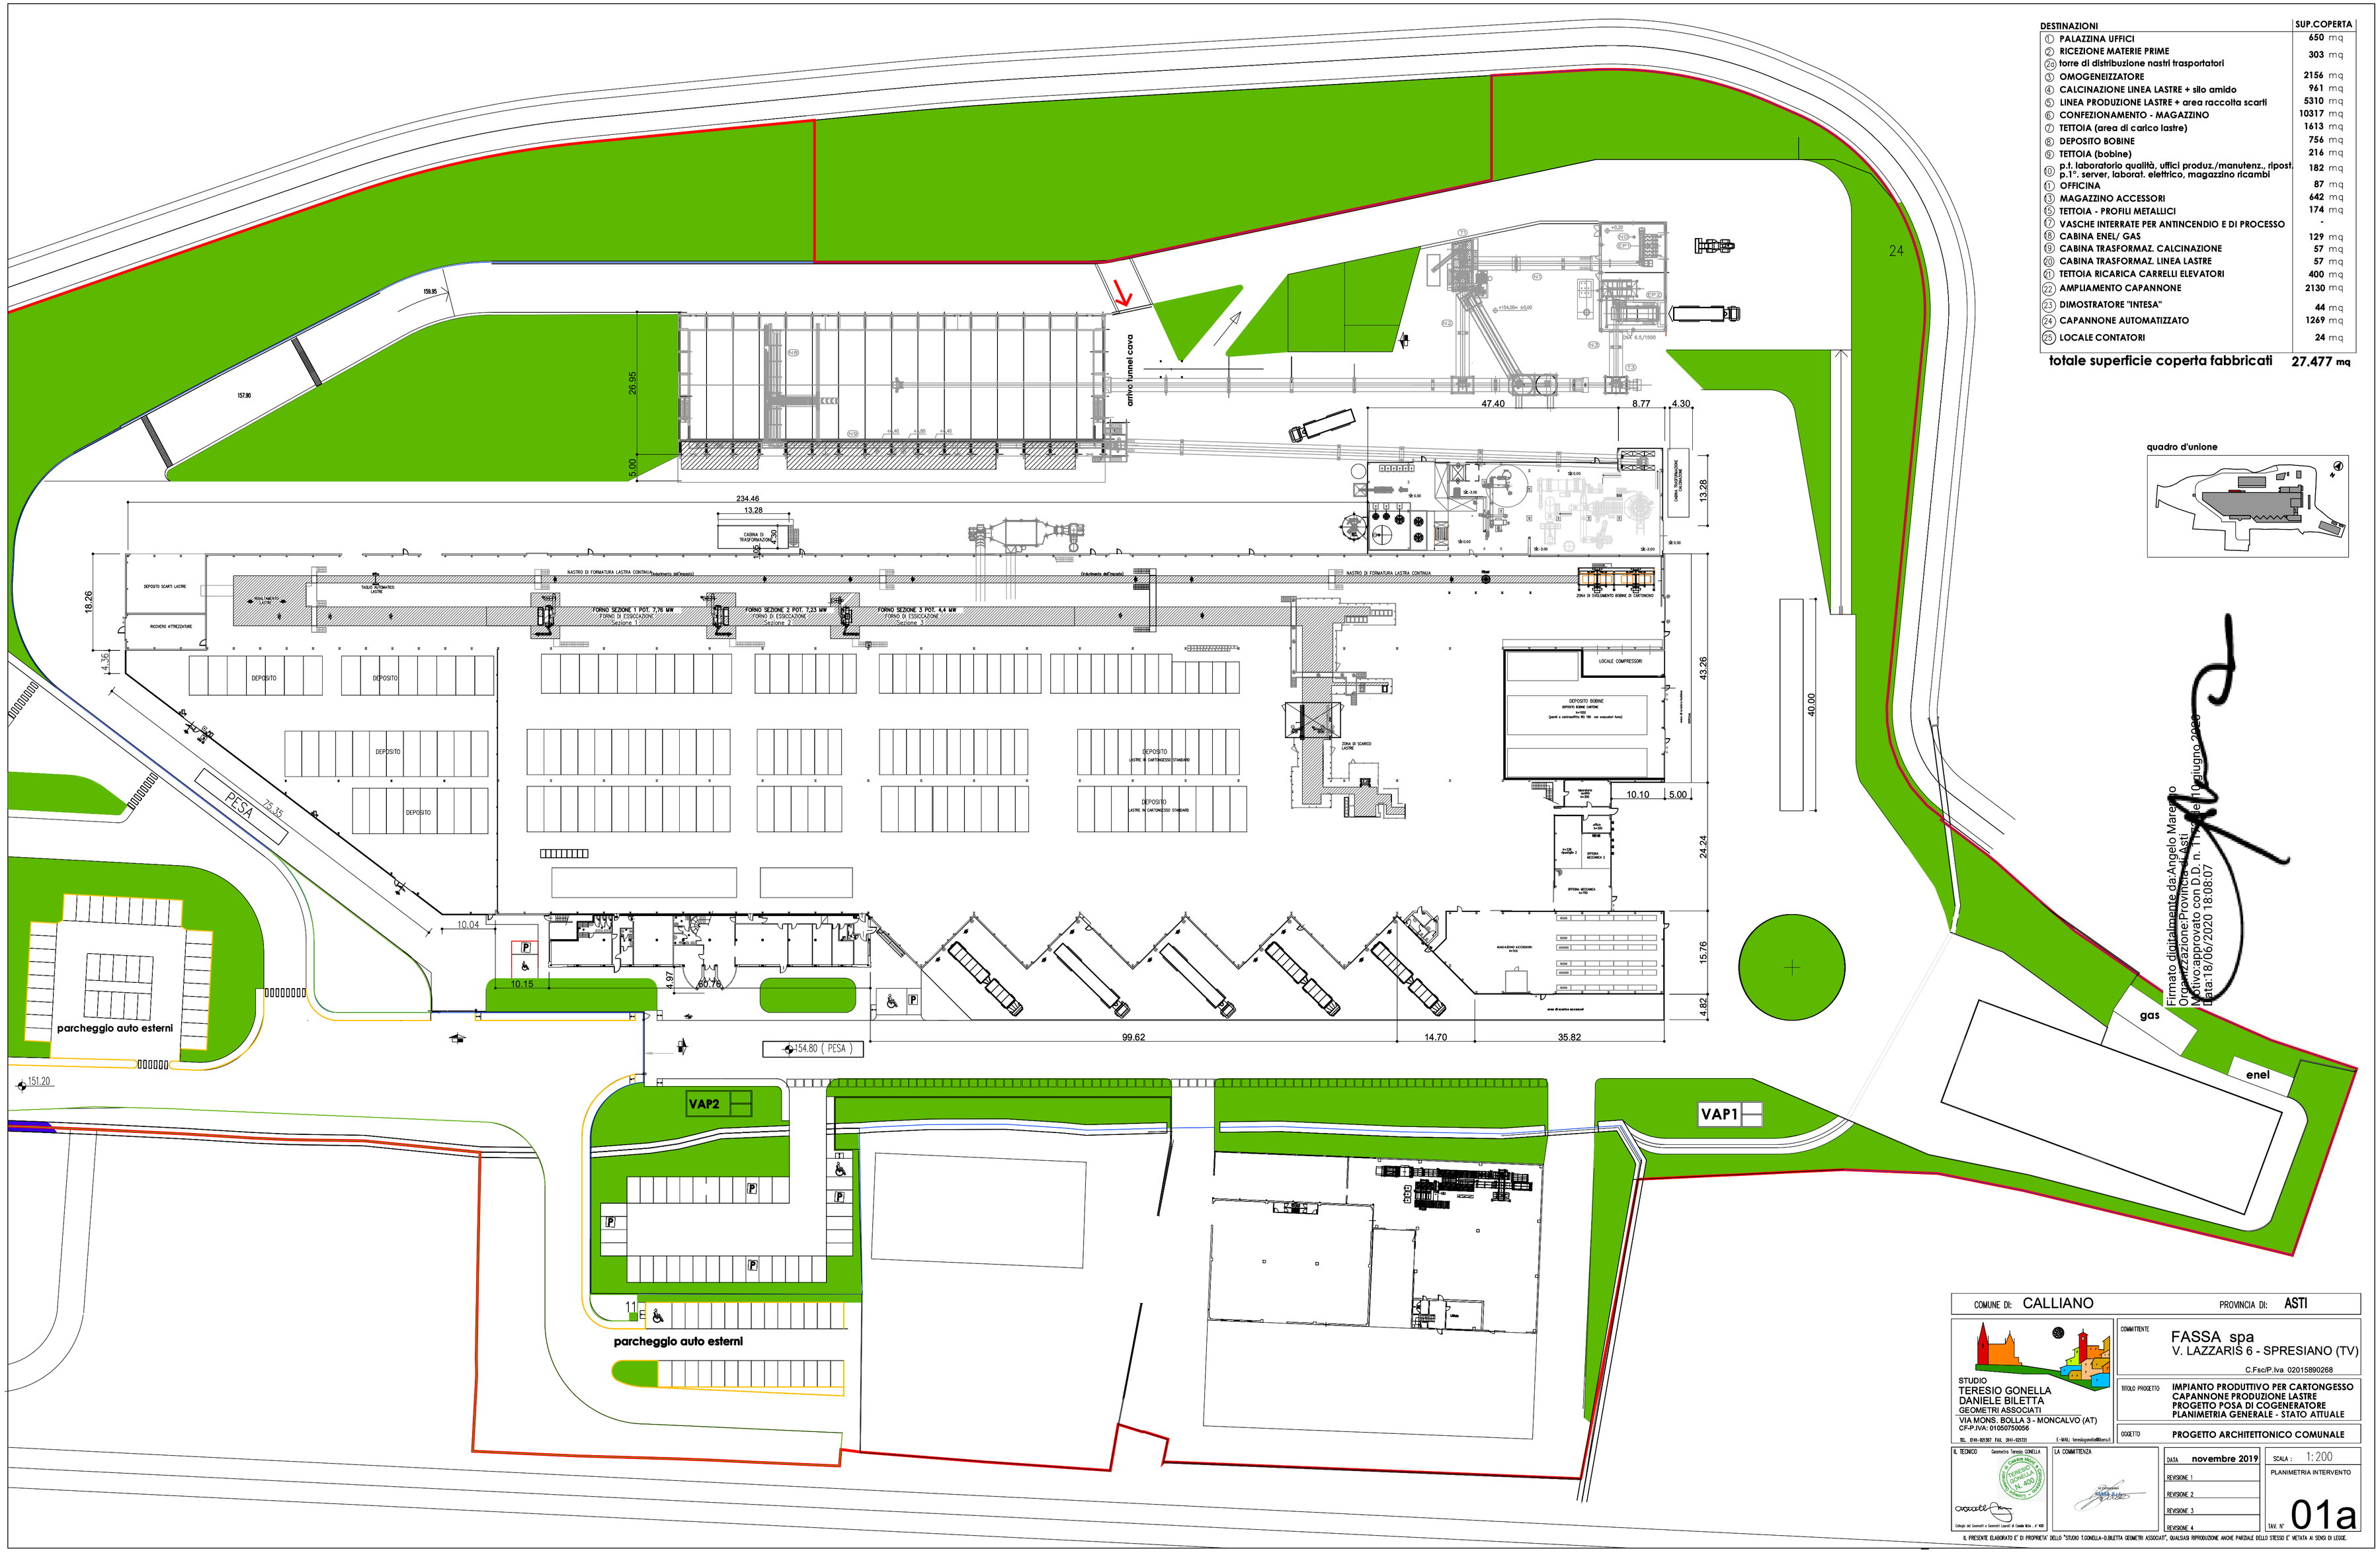

DESTINAZIONI	SUP.COPERTA
① PALAZZINA UFFICI	650 mq
② RICEZIONE MATERIE PRIME	303 mq
2a torre di distribuzione nastri trasportatori	
③ OMOGENEIZZATORE	2156 mq
④ CALCINAZIONE LINEA LASTRE + silo amido	961 mq
⑤ LINEA PRODUZIONE LASTRE + area raccolta scarti	5310 mq
⑥ CONFEZIONAMENTO - MAGAZZINO	10317 mq
⑦ TETTOIA (area di carico lastre)	1613 mq
⑧ DEPOSITO BOBINE	756 mq
⑨ TETTOIA (bobine)	216 mq
⑩ p.t. laboratorio qualità, uffici produz./manutenz., ripost. p.1°. server, laborat. elettrico, magazzino ricambi	182 mq
⑪ OFFICINA	87 mq
⑬ MAGAZZINO ACCESSORI	642 mq
⑮ TETTOIA - PROFILI METALLICI	174 mq
⑰ VASCHE INTERRATE PER ANTINCENDIO E DI PROCESSO	-
⑱ CABINA ENEL/ GAS	129 mq
⑲ CABINA TRASFORMAZ. CALCINAZIONE	57 mq
⑳ CABINA TRASFORMAZ. LINEA LASTRE	57 mq
㉑ TETTOIA RICARICA CARRELLI ELEVATORI	400 mq
㉒ AMPLIAMENTO CAPANNONE	2130 mq
㉓ DIMOSTRATORE "INTESA"	44 mq
㉔ CAPANNONE AUTOMATIZZATO	1269 mq
㉕ LOCALE CONTATORI	24 mq
totale superficie coperta fabbricati	**27.477 mq**

quadro d'unione

Firmato digitalmente da:Angelo Marengo
Organizzazione:Provincia di Asti
Motivo:approvato con D.D. n. 1175 del 10 giugno 2020
Data:18/06/2020 18:08:07

COMUNE DI: CALLIANO — PROVINCIA DI: ASTI

STUDIO
TERESIO GONELLA
DANIELE BILETTA
GEOMETRI ASSOCIATI
VIA MONS. BOLLA 3 - MONCALVO (AT)
CF-P.IVA: 01050750056
TEL. 0141-927367 FAX. 0141-927371 E-MAIL: teresiogonella@libero.it

COMMITTENTE
FASSA spa
V. LAZZARIS 6 - SPRESIANO (TV)
C.Fsc/P.Iva 02015890268

TITOLO PROGETTO
IMPIANTO PRODUTTIVO PER CARTONGESSO
CAPANNONE PRODUZIONE LASTRE
PROGETTO POSA DI COGENERATORE
PLANIMETRIA GENERALE - STATO ATTUALE

OGGETTO
PROGETTO ARCHITETTONICO COMUNALE

IL TECNICO — Geometra Teresio GONELLA
Collegio dei Geometri e Geometri Laurati di Casale M.to - n° 400

LA COMMITTENZA

DATA novembre 2019
REVISIONE 1
REVISIONE 2
REVISIONE 3
REVISIONE 4

SCALA : 1:200
PLANIMETRIA INTERVENTO
TAV. N° 01a

IL PRESENTE ELABORATO E' DI PROPRIETA' DELLO "STUDIO T.GONELLA-D.BILETTA GEOMETRI ASSOCIATI", QUALSIASI RIPRODUZIONE ANCHE PARZIALE DELLO STESSO E' VIETATA AI SENSI DI LEGGE.