
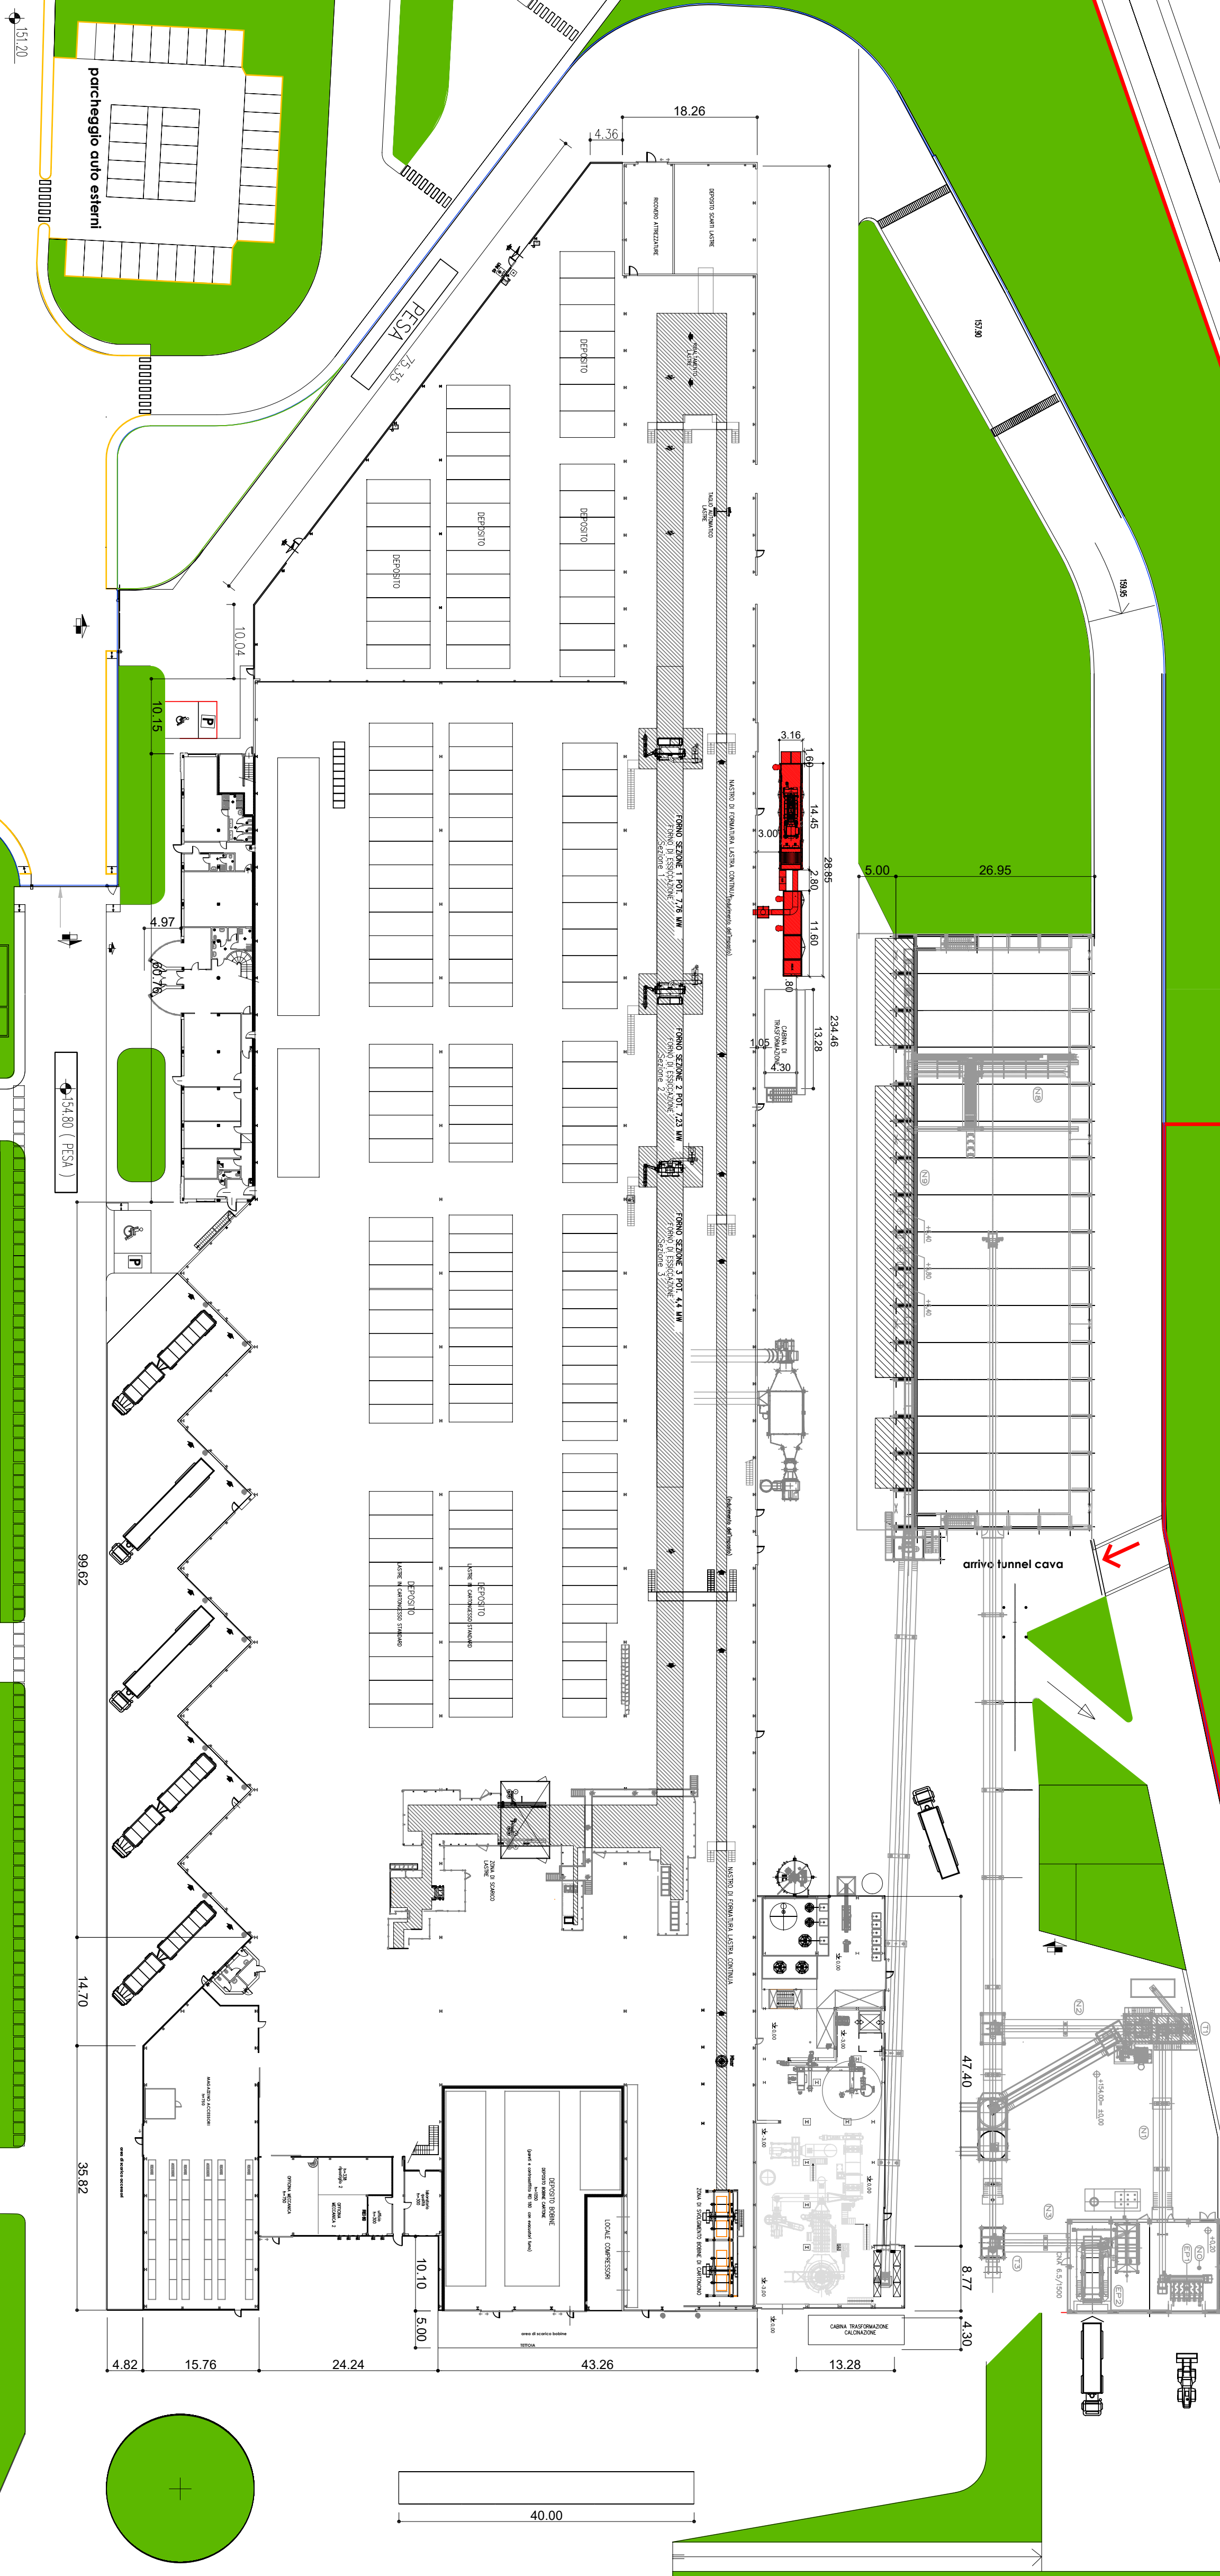


DESTINAZIONI		SUP COPERTA
①	PALAZZINA UFFICI	650 mq
②	RICEZIONE MATERIE PRIME	303 mq
③	area di distribuzione nastri trasportatori	2156 mq
④	OMOCENERGIZIATORE	961 mq
⑤	CALCINAZIONE LINEA LASTRE + silo anello	5310 mq
⑥	LINEA PRODUZIONE LASTRE + area raccolta scarti	10317 mq
⑦	CONFEZIONAMENTO - MAGAZZINO	1613 mq
⑧	TETTOIA (area di carico/scarico)	756 mq
⑨	DEPOSITO ROBINE	216 mq
⑩	TETTOIA (robine)	182 mq
⑪	p.l. laboratorio qualità, uffici prod./manutenz., iposti p.l., server, laboratori, elettrico, magazzino ricambi	87 mq
⑫	OFFICINA	642 mq
⑬	MAGAZZINO ACCESSORI	174 mq
⑭	TETTOIA - PROFILI METALLICI	-
⑮	VASCHE INTERNE PER ANNICENDIO E DI PROCESSO	129 mq
⑯	CABINA INEL / GAS	57 mq
⑰	CABINA TRASFORMAZ. CALCINAZIONE	57 mq
⑱	CABINA TRASFORMAZ. LINEA LASTRE	400 mq
⑲	TETTOIA RICARICA CARRELLI ELEVATORI	2130 mq
⑲	AMPLIAMENTO CAPANNONE	44 mq
⑲	DIMOSTRATORE "INTESA"	1269 mq
⑲	CAPANNONE AUTOMATIZZATO	24 mq
⑲	LOCALE COINATORI	24 mq

**totale superficie coperta fabbricati 27.477 mq**

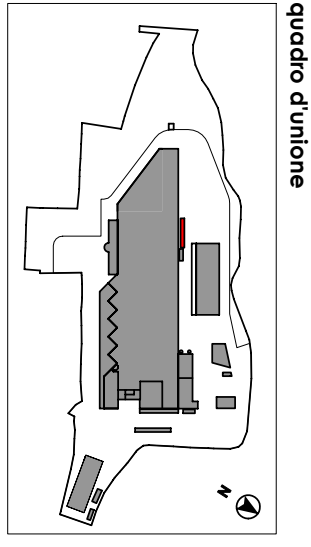

COMUNE DI: **CALLIANO** PROVINCIA DI: **ASTI**

**FASSA spa**  
V. LAZZARIS 6 - SPRESIANO (TV)  
C.F. 03677740120 - 020115967265

COMITENTE

**IMPIANTO PRODUTTIVO PER CARBONGESSO**  
**PROGETTO ROSA DI COGENERAZIONE**  
**PIANIMETRIA GENERALE - SOVRAPPOSIZIONI**  
**PROGETTO ARCHITETTONICO COMUNALE**

STUDIO  
**TERESIO GONELLA**  
INGEGNERE ASSOCIATO  
VIA S. GIUSEPPE 1 - MONCALVO (AT)  
C.F. 01474010150 - 01600750066  
TEL. 0117-825911 - FAX 0117-825911

DATA: **novembre 2019**  
SCALA: **1:200**

REVISIONE 1  
REVISIONE 2  
REVISIONE 3  
REVISIONE 4

PROGETTO ARCHITETTONICO COMUNALE

**01b**

PROGETTO ARCHITETTONICO COMUNALE